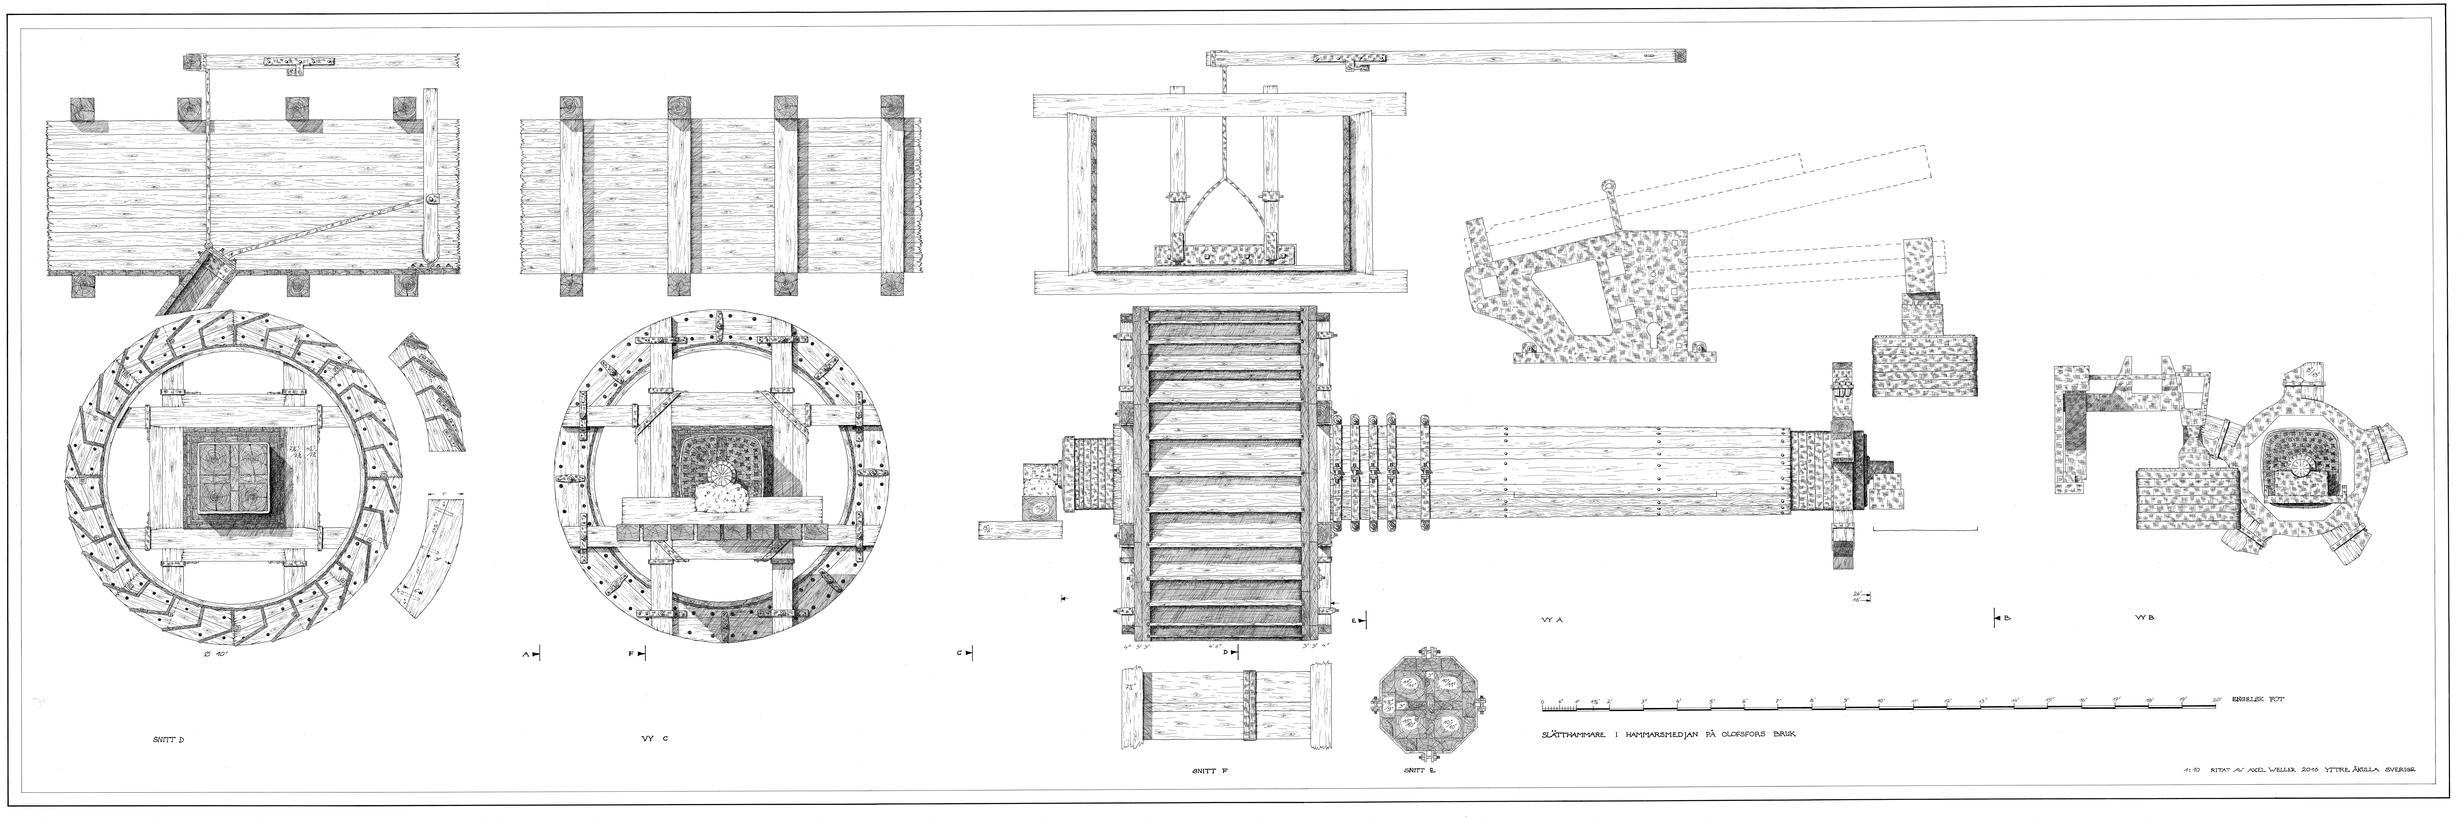
SNITT D
VY C
SNITT F
SNITT E
VY A
VY B
ENGELSK FOT
SLÄTHAMMARE I HAMMARSMEDJAN PÅ OLOFSFORS BRUK
1:10 RITAT AV AXEL WELLER 2016 YTTRE ÅMÅLLA SVERIGE